


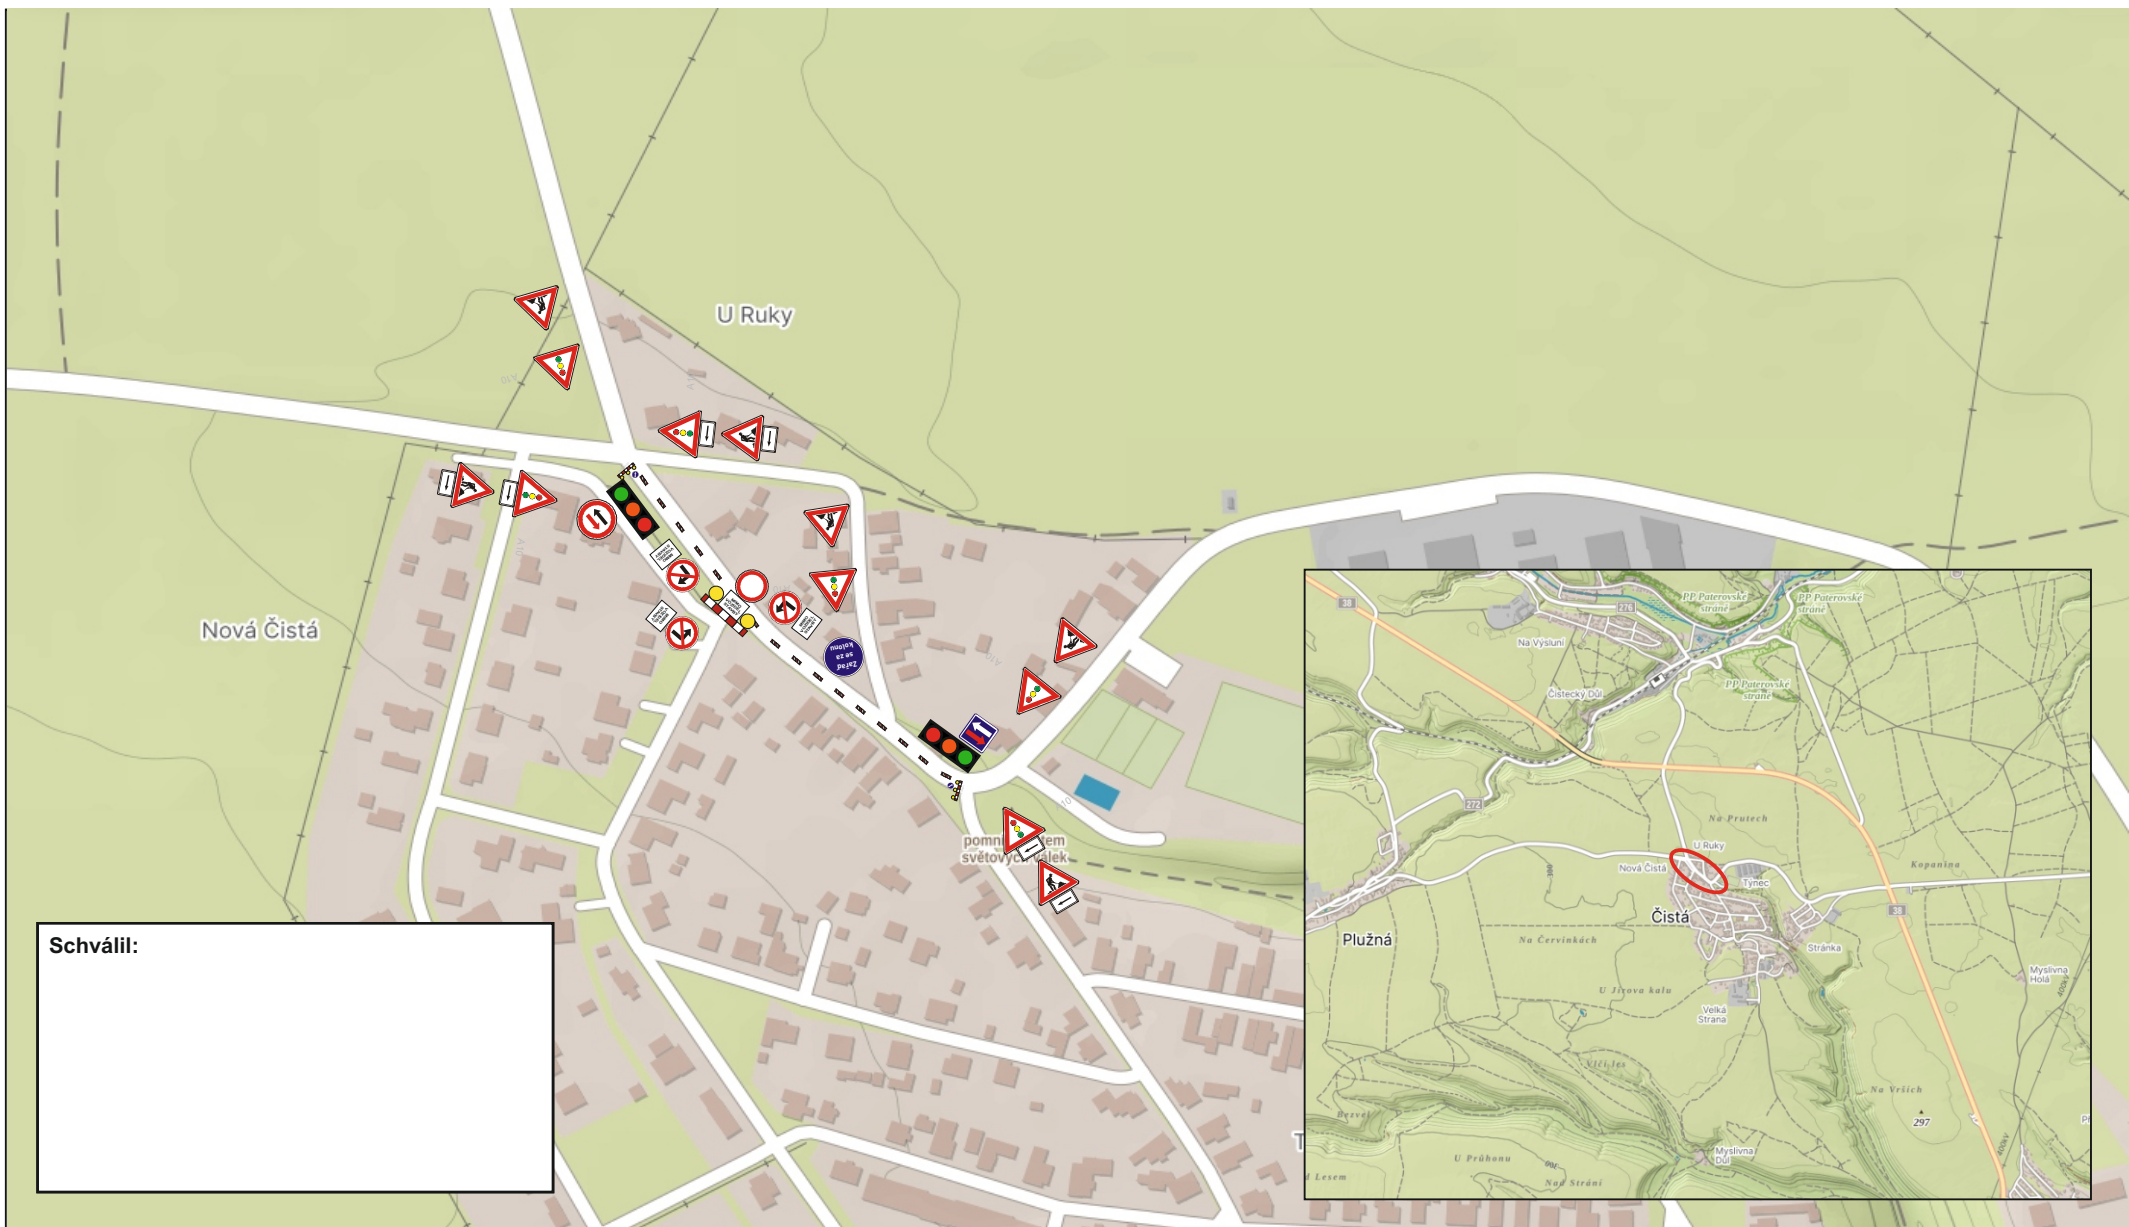

Schválil:



JAZNAK spol.s r.o.
Vinec 26
293 01 Mladá Boleslav
tel. 326 733 540
fax. 326 737 330

akce: Dopravní opatření při rekonstrukci
povrchu vozovky silnice III/272 34 v obci Čistá
- II. etapa

investor:

zak. číslo:	S 4891
datum:	1.8.2025
vypracoval:	L. JANDA
podpis:	
č. přílohy:	1