


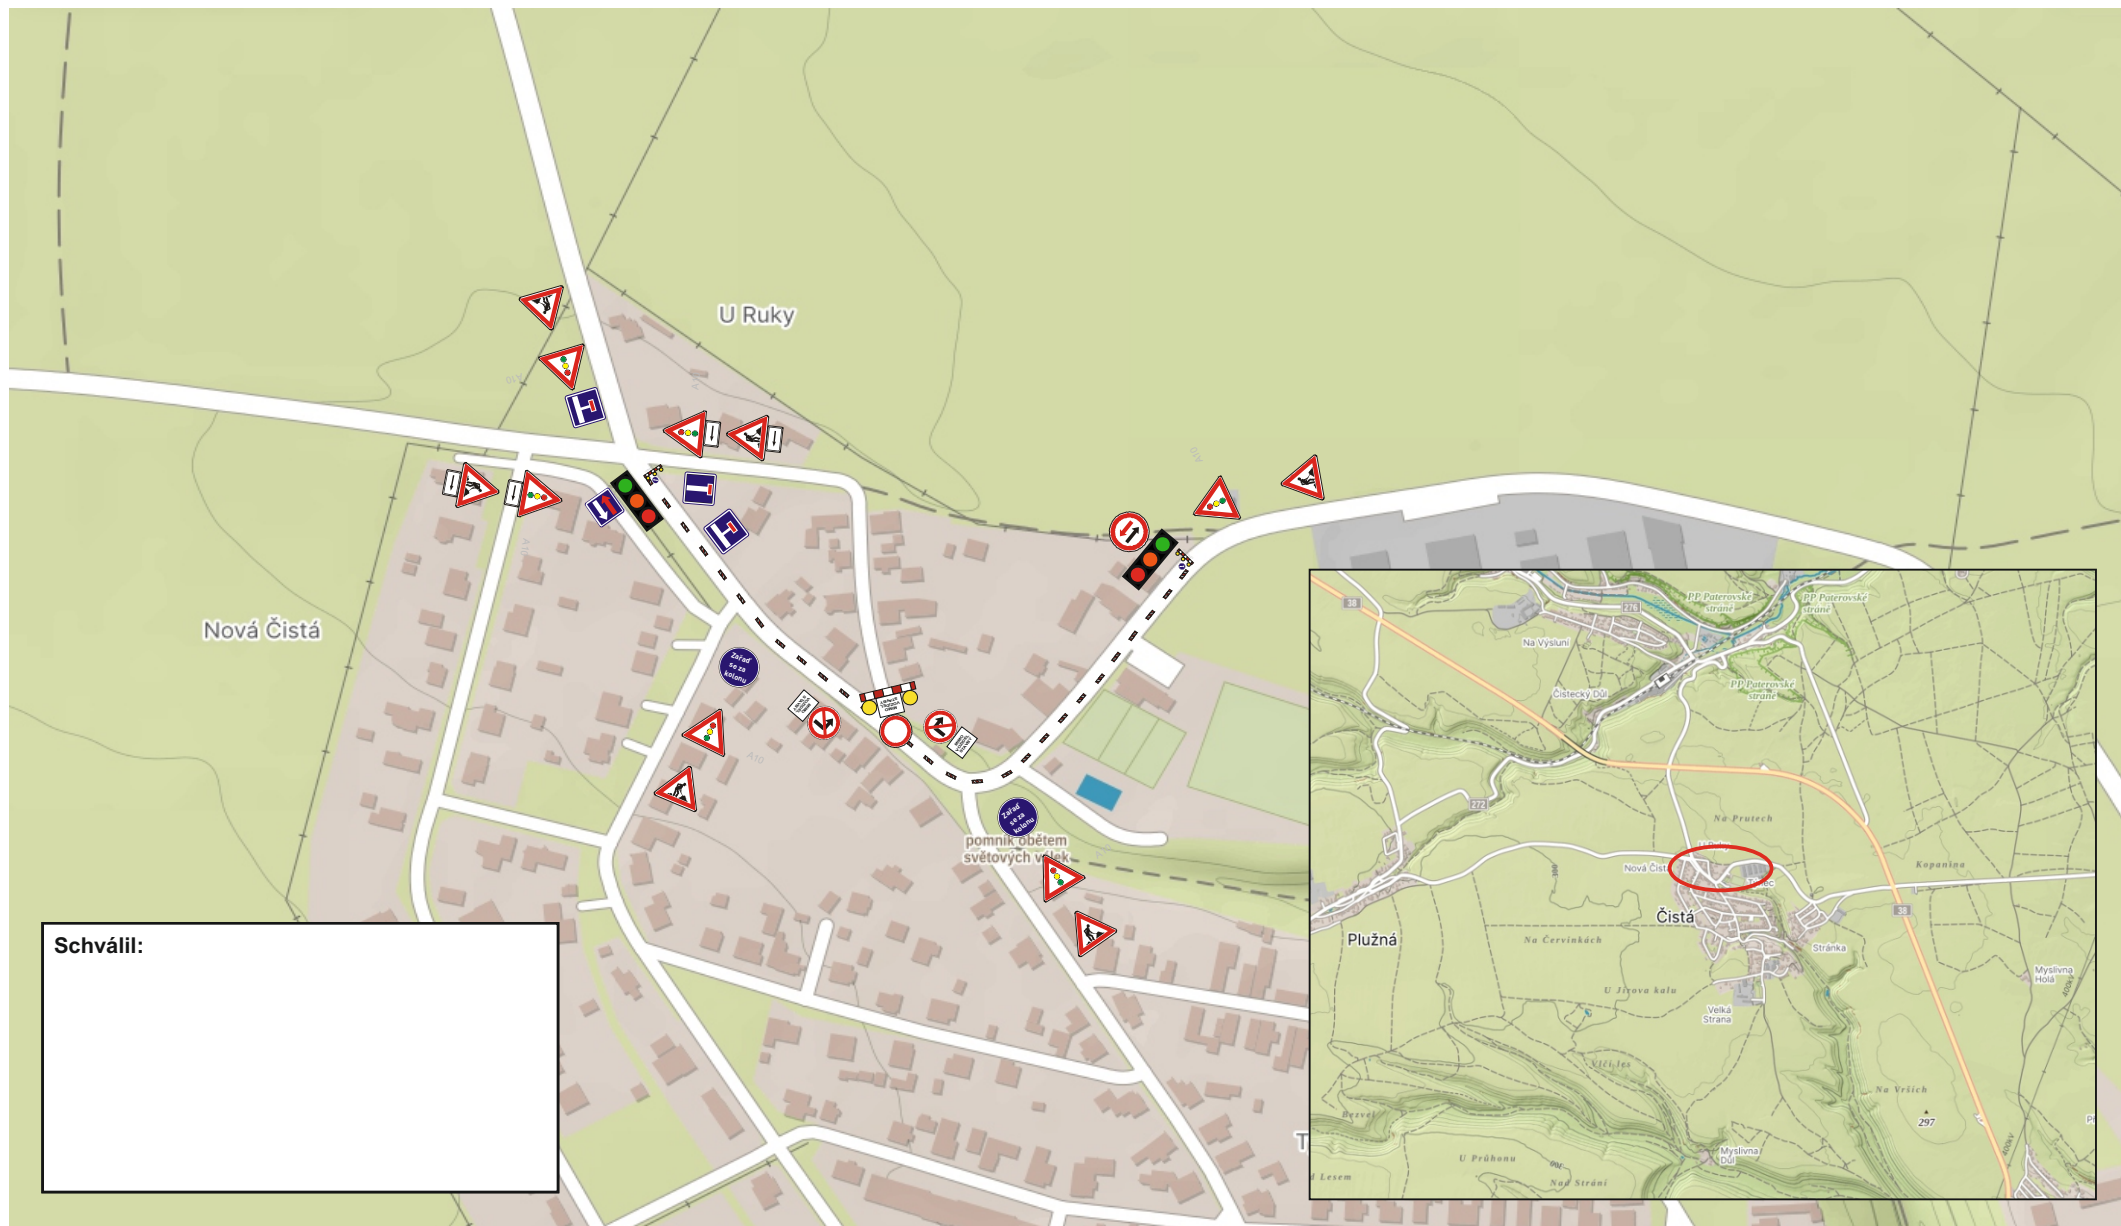

Schválil:

 JAZNAK spol.s r.o. Vinec 26 293 01 Mladá Boleslav tel. 326 733 540 fax. 326 737 330		zak. číslo:	S 4892
	akce: Dopravní opatření při rekonstrukci povrchu vozovky silnice III/272 34 v obci Čistá - III. etapa	datum:	1.8.2025
		vypracoval:	L. JANDA
		podpis:	
		č. přílohy: 1	